


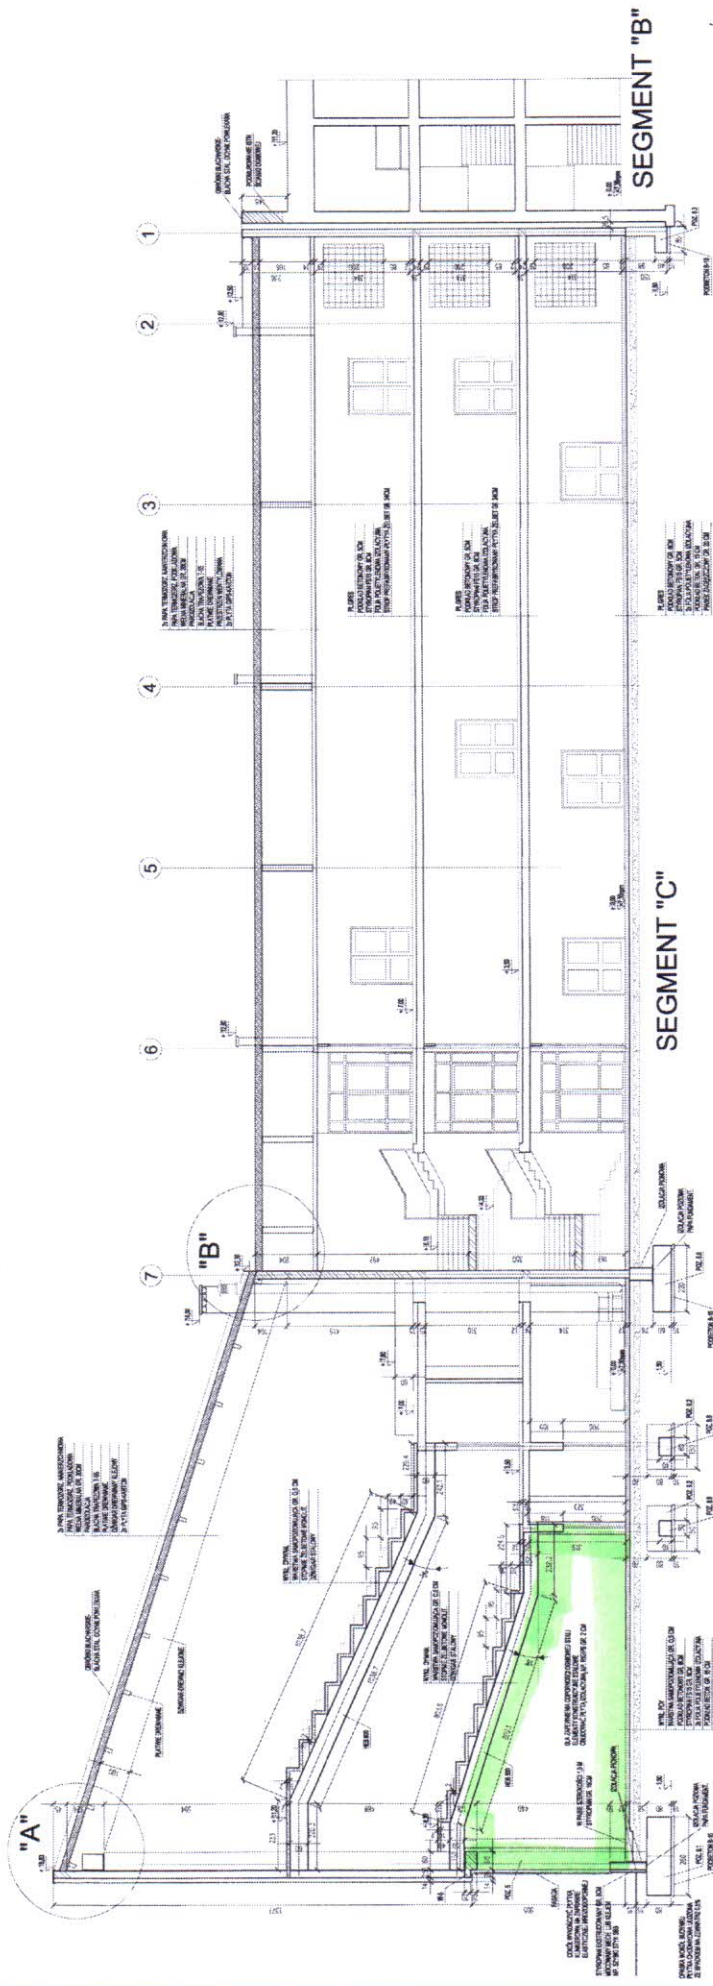

PRZEMKÓJ A-A

	WZRÓC PRACOWNIA ARCHITEKTURY WNĘTRZ	LIPOWA 33 62-600 KALISZ SPRACOWANIE	AUTOR: mgr inż. arch. MAŁGORZATA PAŚTYN UNIA-SŁOBIET SPRAWDZAJĄCY: mgr inż. arch. ALENA KAMINSKA UNIA-SŁOBIET OPRACOWANIE: inż. KATARZYNA KŁOSZCZAK				
				ROZBUDOWA I MODERNIZACJA INFRASTRUKTURY DYPLOMACYJNEJ I WYŻSZEJ W ELBŁAGU BIURO DO KSTALCENIA I WYKONANIA PRAC PROJEKTOWYCH INSTRUMENTALNA I WYKONAWCZA			
INWESTOR: PAŃSTWOWA WYŻSZA SZKOŁA ZAWODOWA W ELBŁAGU				ADRES INWESTYCJI: ELBŁAG, AL. GEMALOWA 17			
NAZWA OBIEKTU: OŚRODEK WYCHOWAWCZY I SZKOŁY				NAZWA OBIEKTU: OŚRODEK WYCHOWAWCZY I SZKOŁY			
FAZA: PROJEKT WYKONAWCZY				FAZA: PROJEKT WYKONAWCZY			
PRZEMKÓJ A-A				PRZEMKÓJ A-A			
SKALA: 1:100				SKALA: 1:100			
DATA: 06.05.2010				DATA: 06.05.2010			
NR RYS. 6				NR RYS. 6			

