
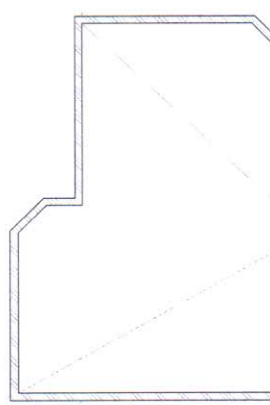
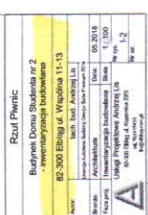


SCHEMAT BUDYNKÓW

The diagram shows three buildings labeled A, B, and D. Building A is a large rectangle on the left. Building B is a smaller rectangle in the middle. Building D is a rectangle on the right. They are connected by lines indicating a path or relationship.

[illegible]

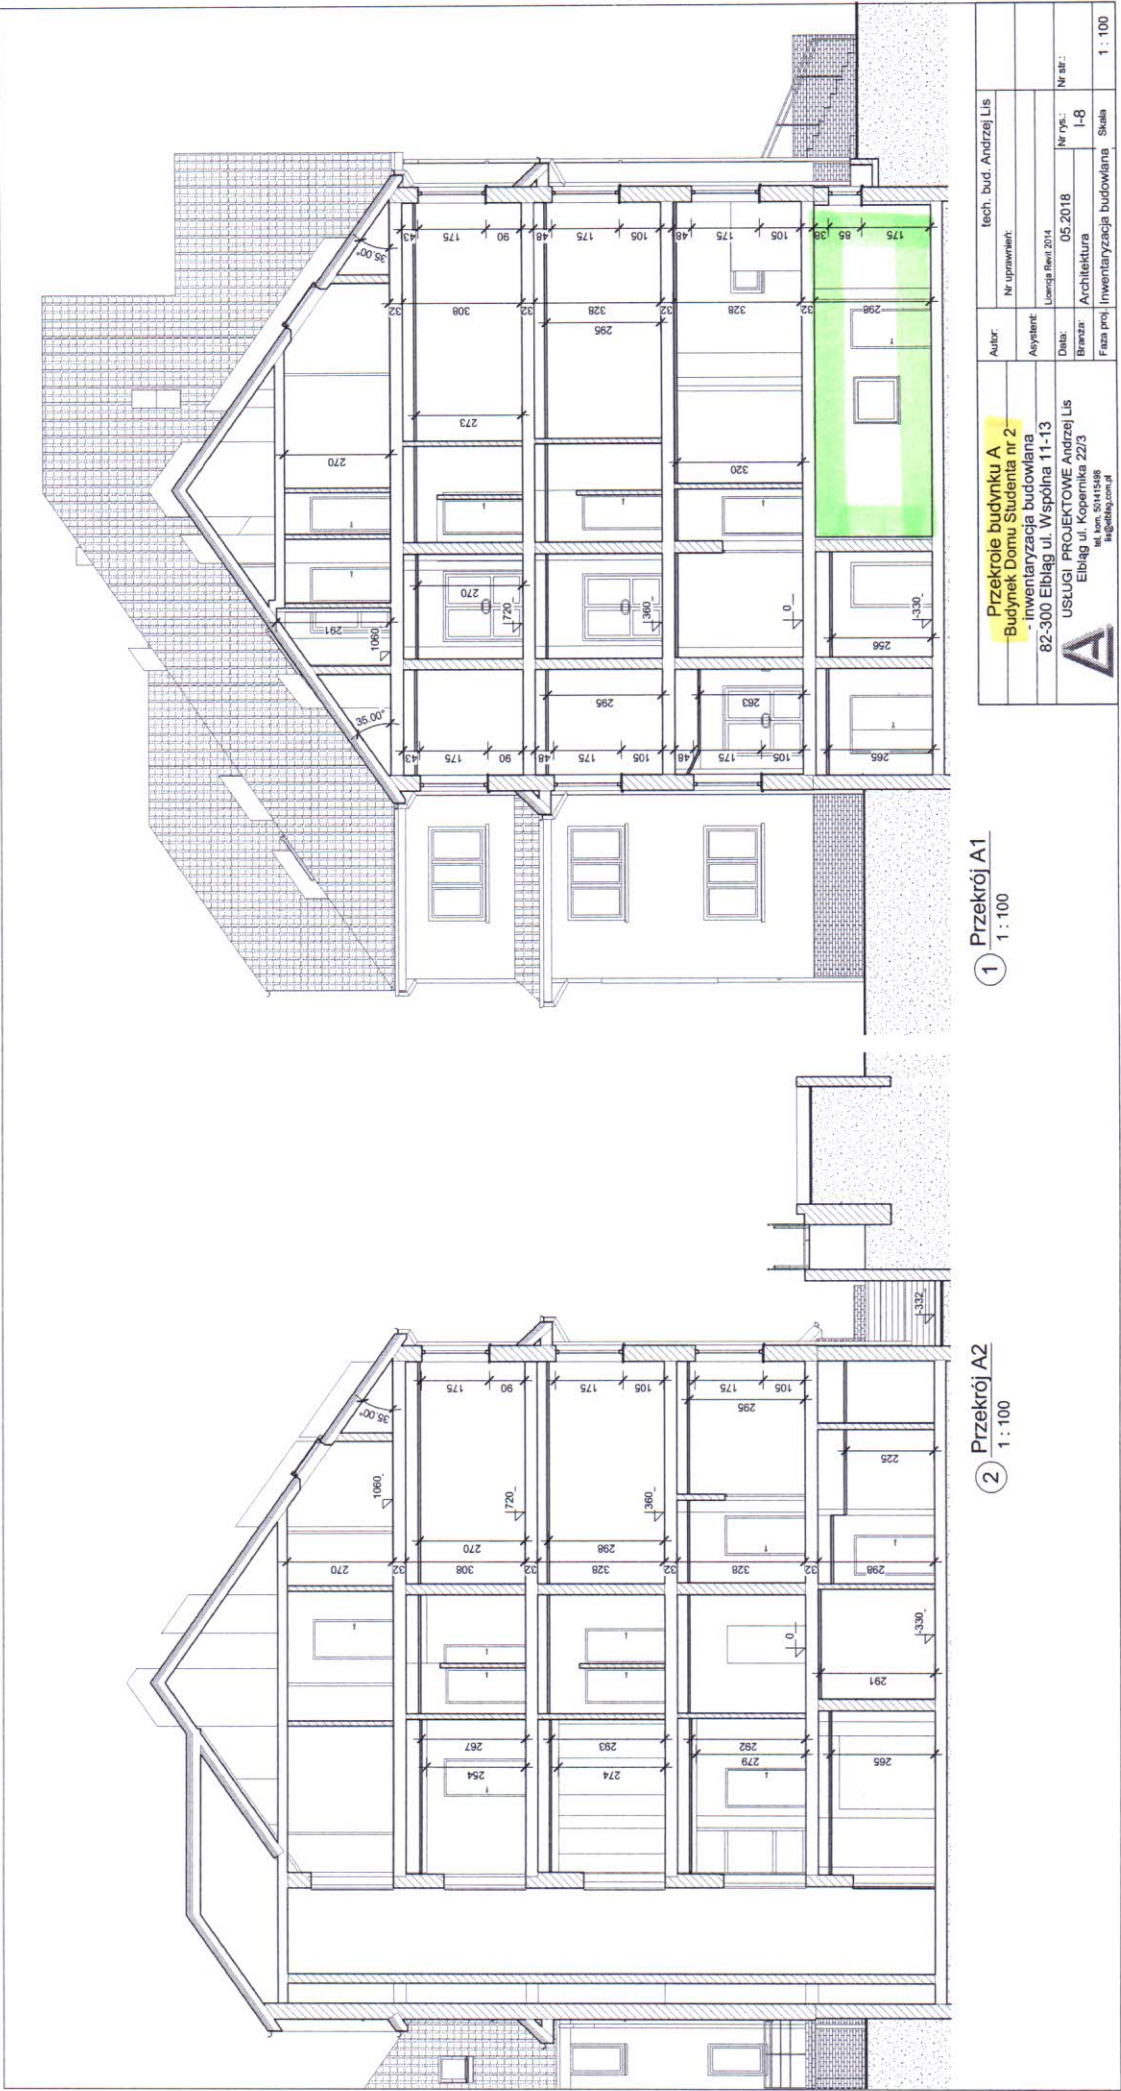

Przekroje budynku A		tech. bud. Andrzej Lis	
Budynek Domu Studenta nr 2		Nr uprawnień:	
- Inwentaryzacja budowlana		Licencja BSW 2014	
82-300 Elbląg ul. Wspólna 11-13		Nr rys.: 1-8	
USŁUGI PROJEKTOWE Andrzej Lis		Nr ark.: 1-8	
Elbląg ul. Kopernika 22/3		Faza proj. Inwentaryzacja budowlana	
tel. kom. 501415486		Skala	
info@elblag.com.pl		1 : 100	

1 Przekrój A1
1 : 100

2 Przekrój A2
1 : 100

