



BUDYNEK DYDAKTYCZNY "B1" ANS W ELBLĄGU - RZUT FRAGMENTU PARTERU BUDYNKU SEGM "A"  
STAN ISTNIEJĄCY Z OZNACZENIEM PROJ. ROZBIÓREK - RYSUNEK ZAMIENNY

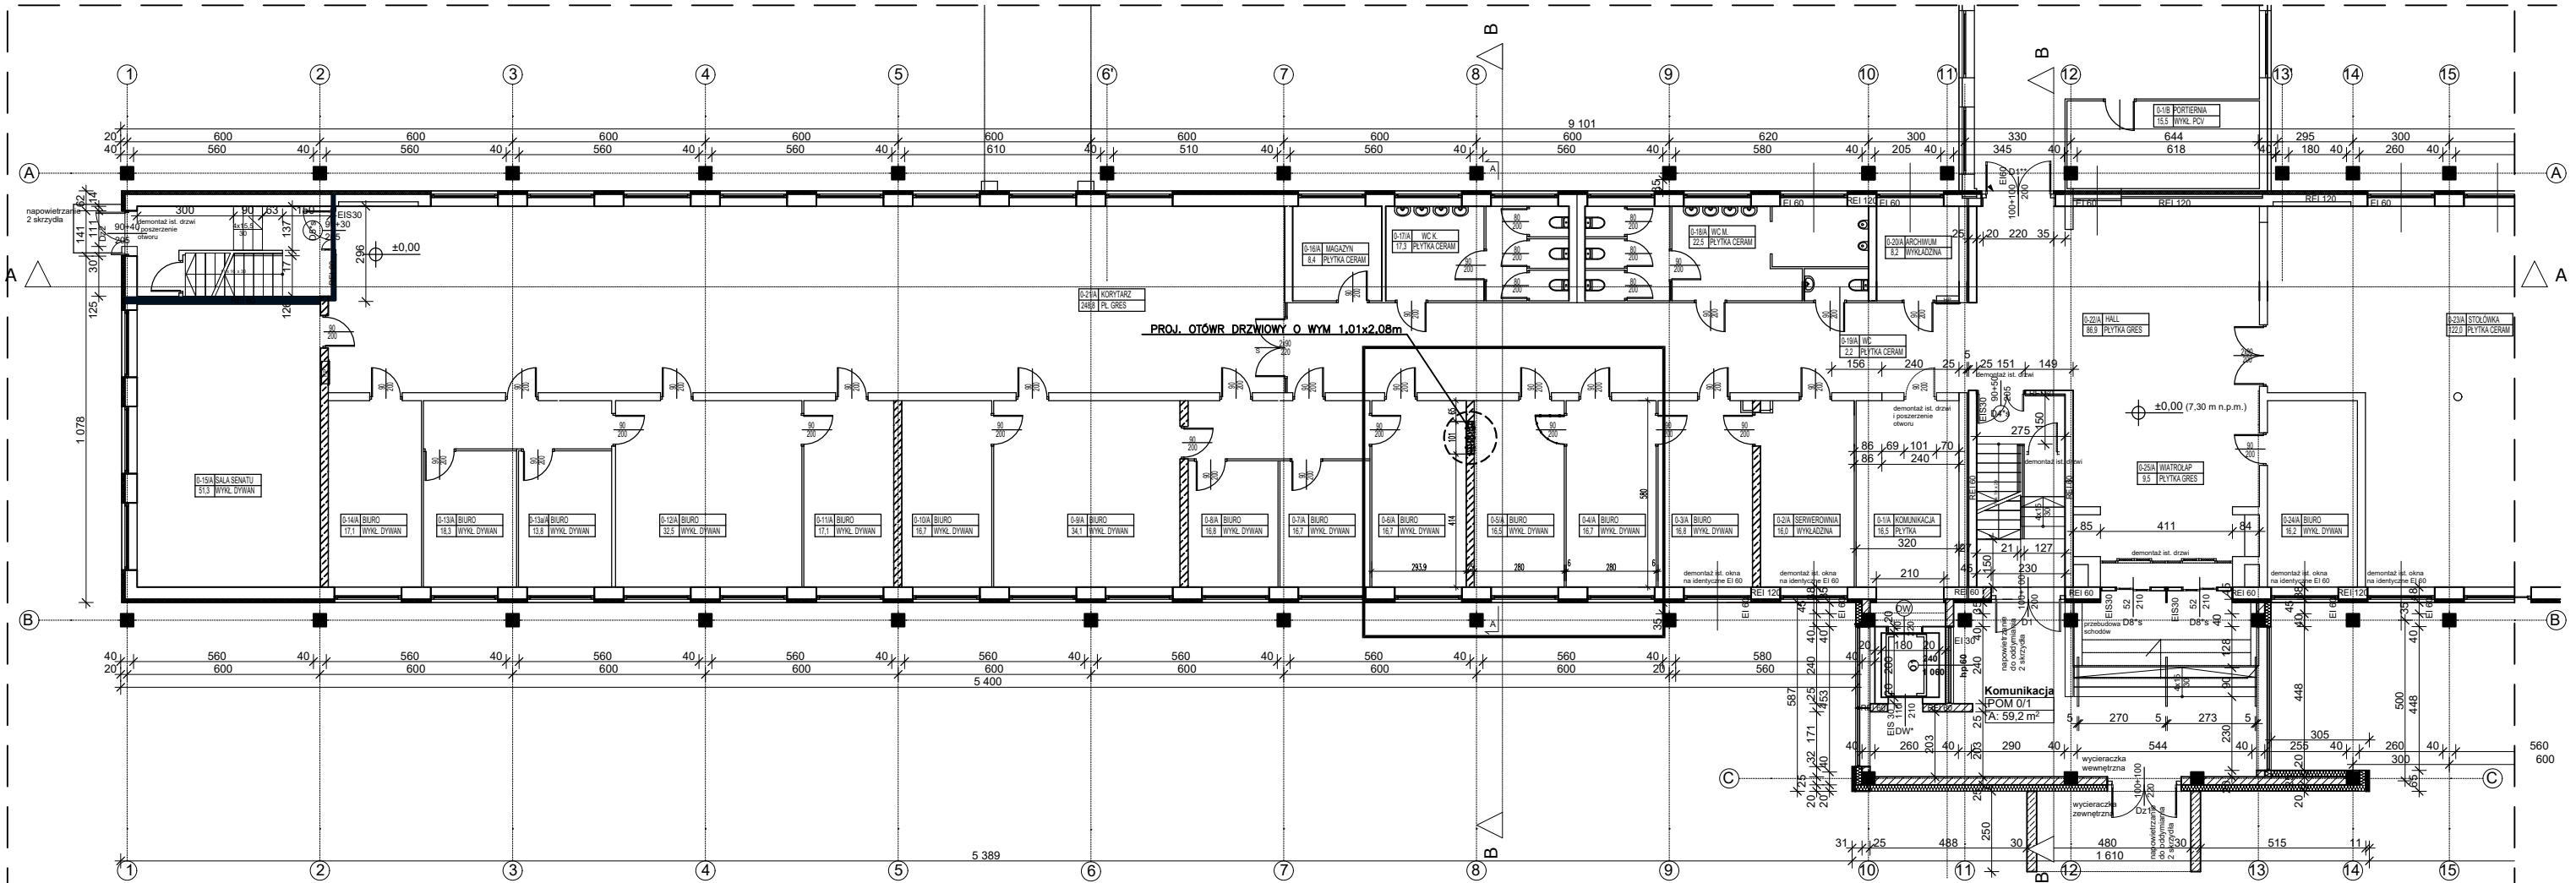

LEGENDA:

- ZAKRES OPRACOWANIA
- PROJ. OTWÓR DRZWIOWY
- ISTNIEJĄCE ŚCIANY WEWN. USZTYWIAJĄCE
- ISTNIEJĄCE ŚCIANY
- ISTNIEJĄCE ŚCIANY NOŚNE I SAMONOŚNE
- WYCIĘCIE I WYBICIE OTWORU W ŚCIANIE WEWN. - DO ROZBIÓRKI PO UPRZEDNIM WZMOCNIENIU KONSTR. STAL.
- DEMONTAŻ STOLARKI DRZWIOWEJ WEWN.

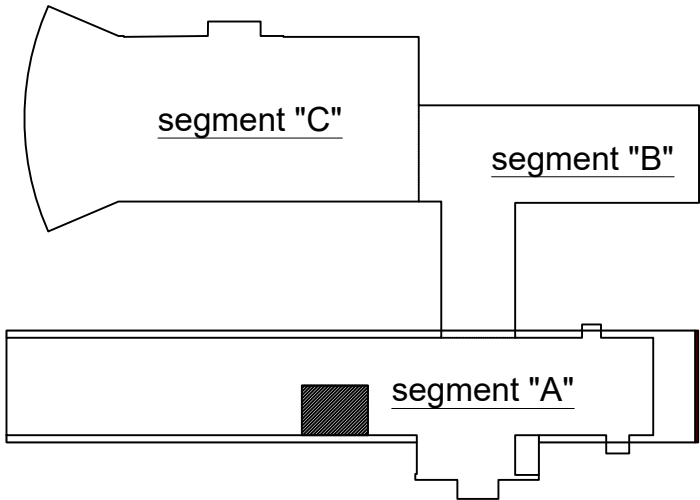

INWESTOR:		
AKADEMIA NAUK STOSOWANYCH W ELBLĄGU UL.WOJSKA POLSKIEGO 1, 82-300 ELBLĄG,		
PROJEKT:		
PRZEBUDOWA ELEMENTU KONSTRUKCYJNEGO - ŚCIANY NOŚNEJ WEWN. W BUDYNKU DYDAKTYCZNYM B1 ELBLĄG, UL. GRUNWALDZKA 137, 82-300 ELBLĄG		
STADIUM:		
PROJEKT ARCHITEKTONICZNO-BUDOWLANY		
PROJEKTANT:	PODPIS:	
MGR. INŻ. ANDRZEJ STASIOROWSKI UPR. NR 1160/EL/87 W SPEC. KONSTR.-BUD. BEZ OGR.		
SPRAWDZAJĄCY:	PODPIS:	
MGR INŻ. ŁUKASZ WROŃSKI UPR. NR POM/0352/PWOK/09 W SPEC. KONSTR.-BUD. BEZ OGR.		
BRANŻA:	SKALA:	DATA:
KONSTRUKCJA	1:200	01.2026
TYTUŁ RYSUNKU:	NR RYSUNKU:	
RZUT FRAGMENTU PARTRU BUDYNKU DYDAKTYCZNEGO B1 SEGM "A"	AZ-01	