


- – Wykonaj bioprostek Dariusz Studenka Nr 2 przy ul. Wapling 11-13
- – Wykonaj chodnik i korytka betonowe (rozciąganie betonu)
- – Projektowanie dźwizek
- – Proj. słupy oświetleniowe z oprawami LED (liczne z 20V, z 10V z multiple stopień dala)
- – Proj. tawki parkowe
- – Proj. kosze na śmieci
- – Proj. słupy fundamentowe z łupkami do montażu słupów do gier


[illegible][illegible]

PRZKROJE
PRZEZ NAWIERZCHNIE
skala 1:25

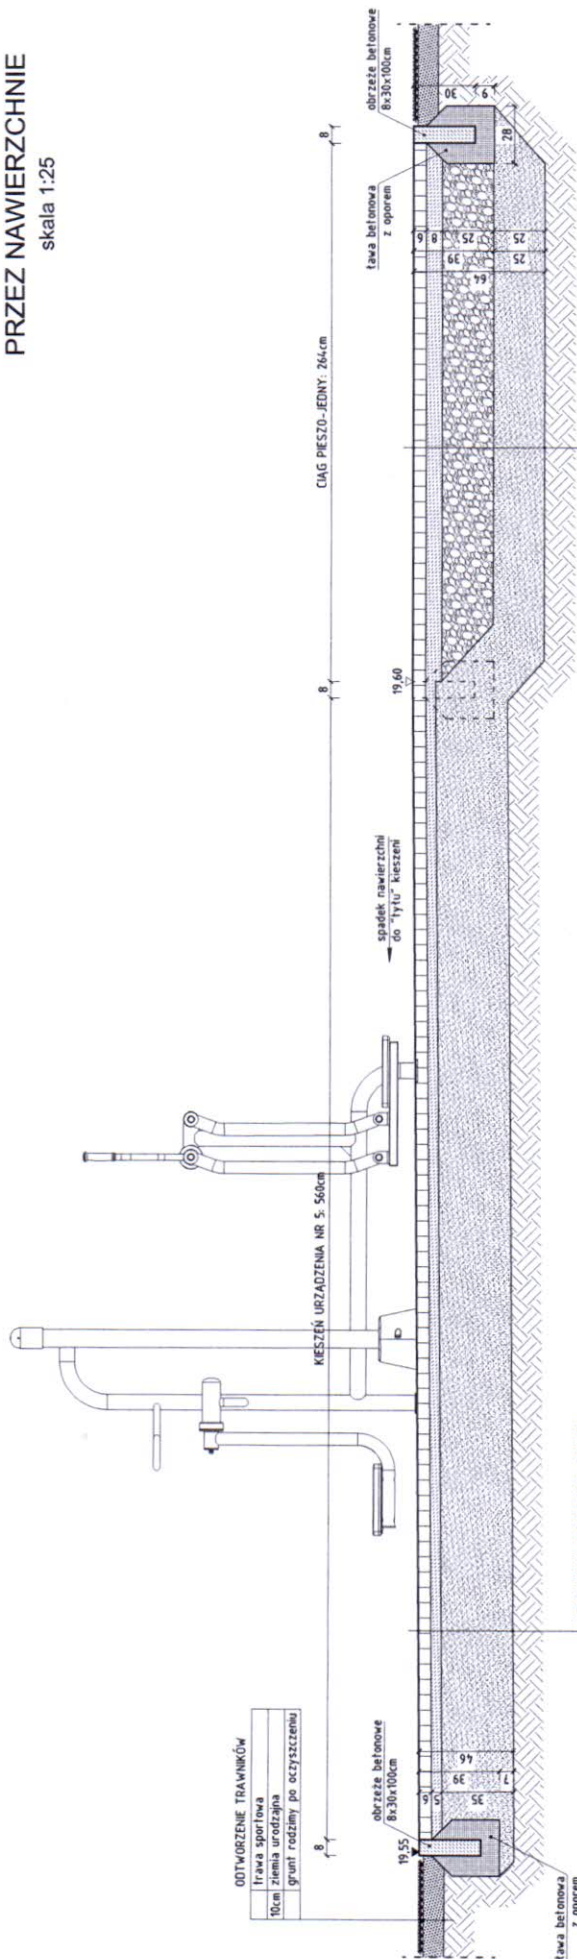

CIĄG PIESZO-JEDNY	
6cm	kostka betonowa listniąca-długopojna
8cm	chudy beton (C0/10)
25cm	tłuczeń (klniec), fr. 4-31,5mm; h=0,97
25cm	podsypka piaskowo-żwirowa zagęszczona do h=0,97
	grunt rodzimy

ODTWORZENIE TRAWNIKÓW	
trawa sportowa	10cm
ziemia urodzajna	10cm
grunt rodzimy po oczyszczeniu	

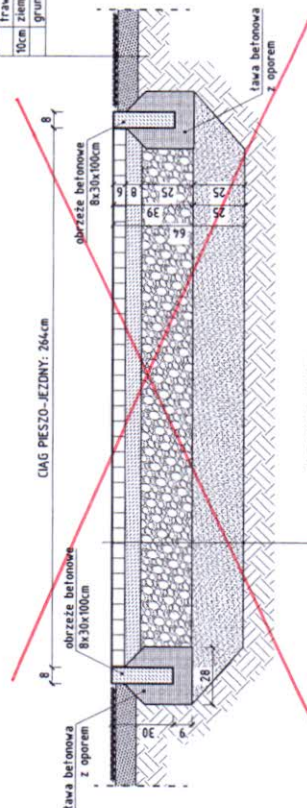

- UWAGI:
1. Odtworzenie trawników przewidziano w pasie o szerokości 150m wokół wbudowanych obrzeży.
 2. Podbudowę z tłucznia granitowego 4-31,5 zaprojektowano jedynie w obszarze przebudowywanego ciągu pieszo-jednego.
 3. W pozostałych obszarach zaprojektowano podbudowę "lekka".

Usługi Budowlane COR-CAD mgr inż. Piotr Korobiewski ul. Dębowa 1, 14-400 Pańsk, tel. 602-277-607	
TYTUL RYS.:	PRZKROJE PRZEZ NAWIERZCHNIE
NAZWA I ADRES INWESTYCJI:	SIKOWNIA ZEWNĘTRZNA, DWA STOLY DO GRY W TENISA STOŁOWEGO, BOISKO DO GRY W BADMINTONA ORAZ STREET WORKOUT WRAZ Z OŚWIETLENIEM ZEWNĘTRZNYM PRZY DOMU STUDENTA NR 2 Elbląg, ul. Wspólna 11-13, działka nr 132 i 133
OPRACOWAŁ:	mgr inż. Piotr Korobiewski
NR UPŁ.:	WAM00010PWOK06
DATA:	Luty 2022 r.
Skala:	1:25
NR RYS.:	W2